

令和6年度 工事実施予定箇所

兵庫県 加古川土木事務所 明石街づくり対策室
明石事業第2課 TEL 078-912-3377

- 工事完成
- 工事実施予定
- 計画検討



⑤石垣照明電気設備配管改修工事

工事期間：令和6年5月に着手し、7月末に工事完了

工事概要：コンクリートトラフが目立っていたことから、風景に溶け込ませるために園路から遠ざけるルート変更と盛土を実施


○工事着手前



○工事完成後



⑥-1 転落防止柵改修工事

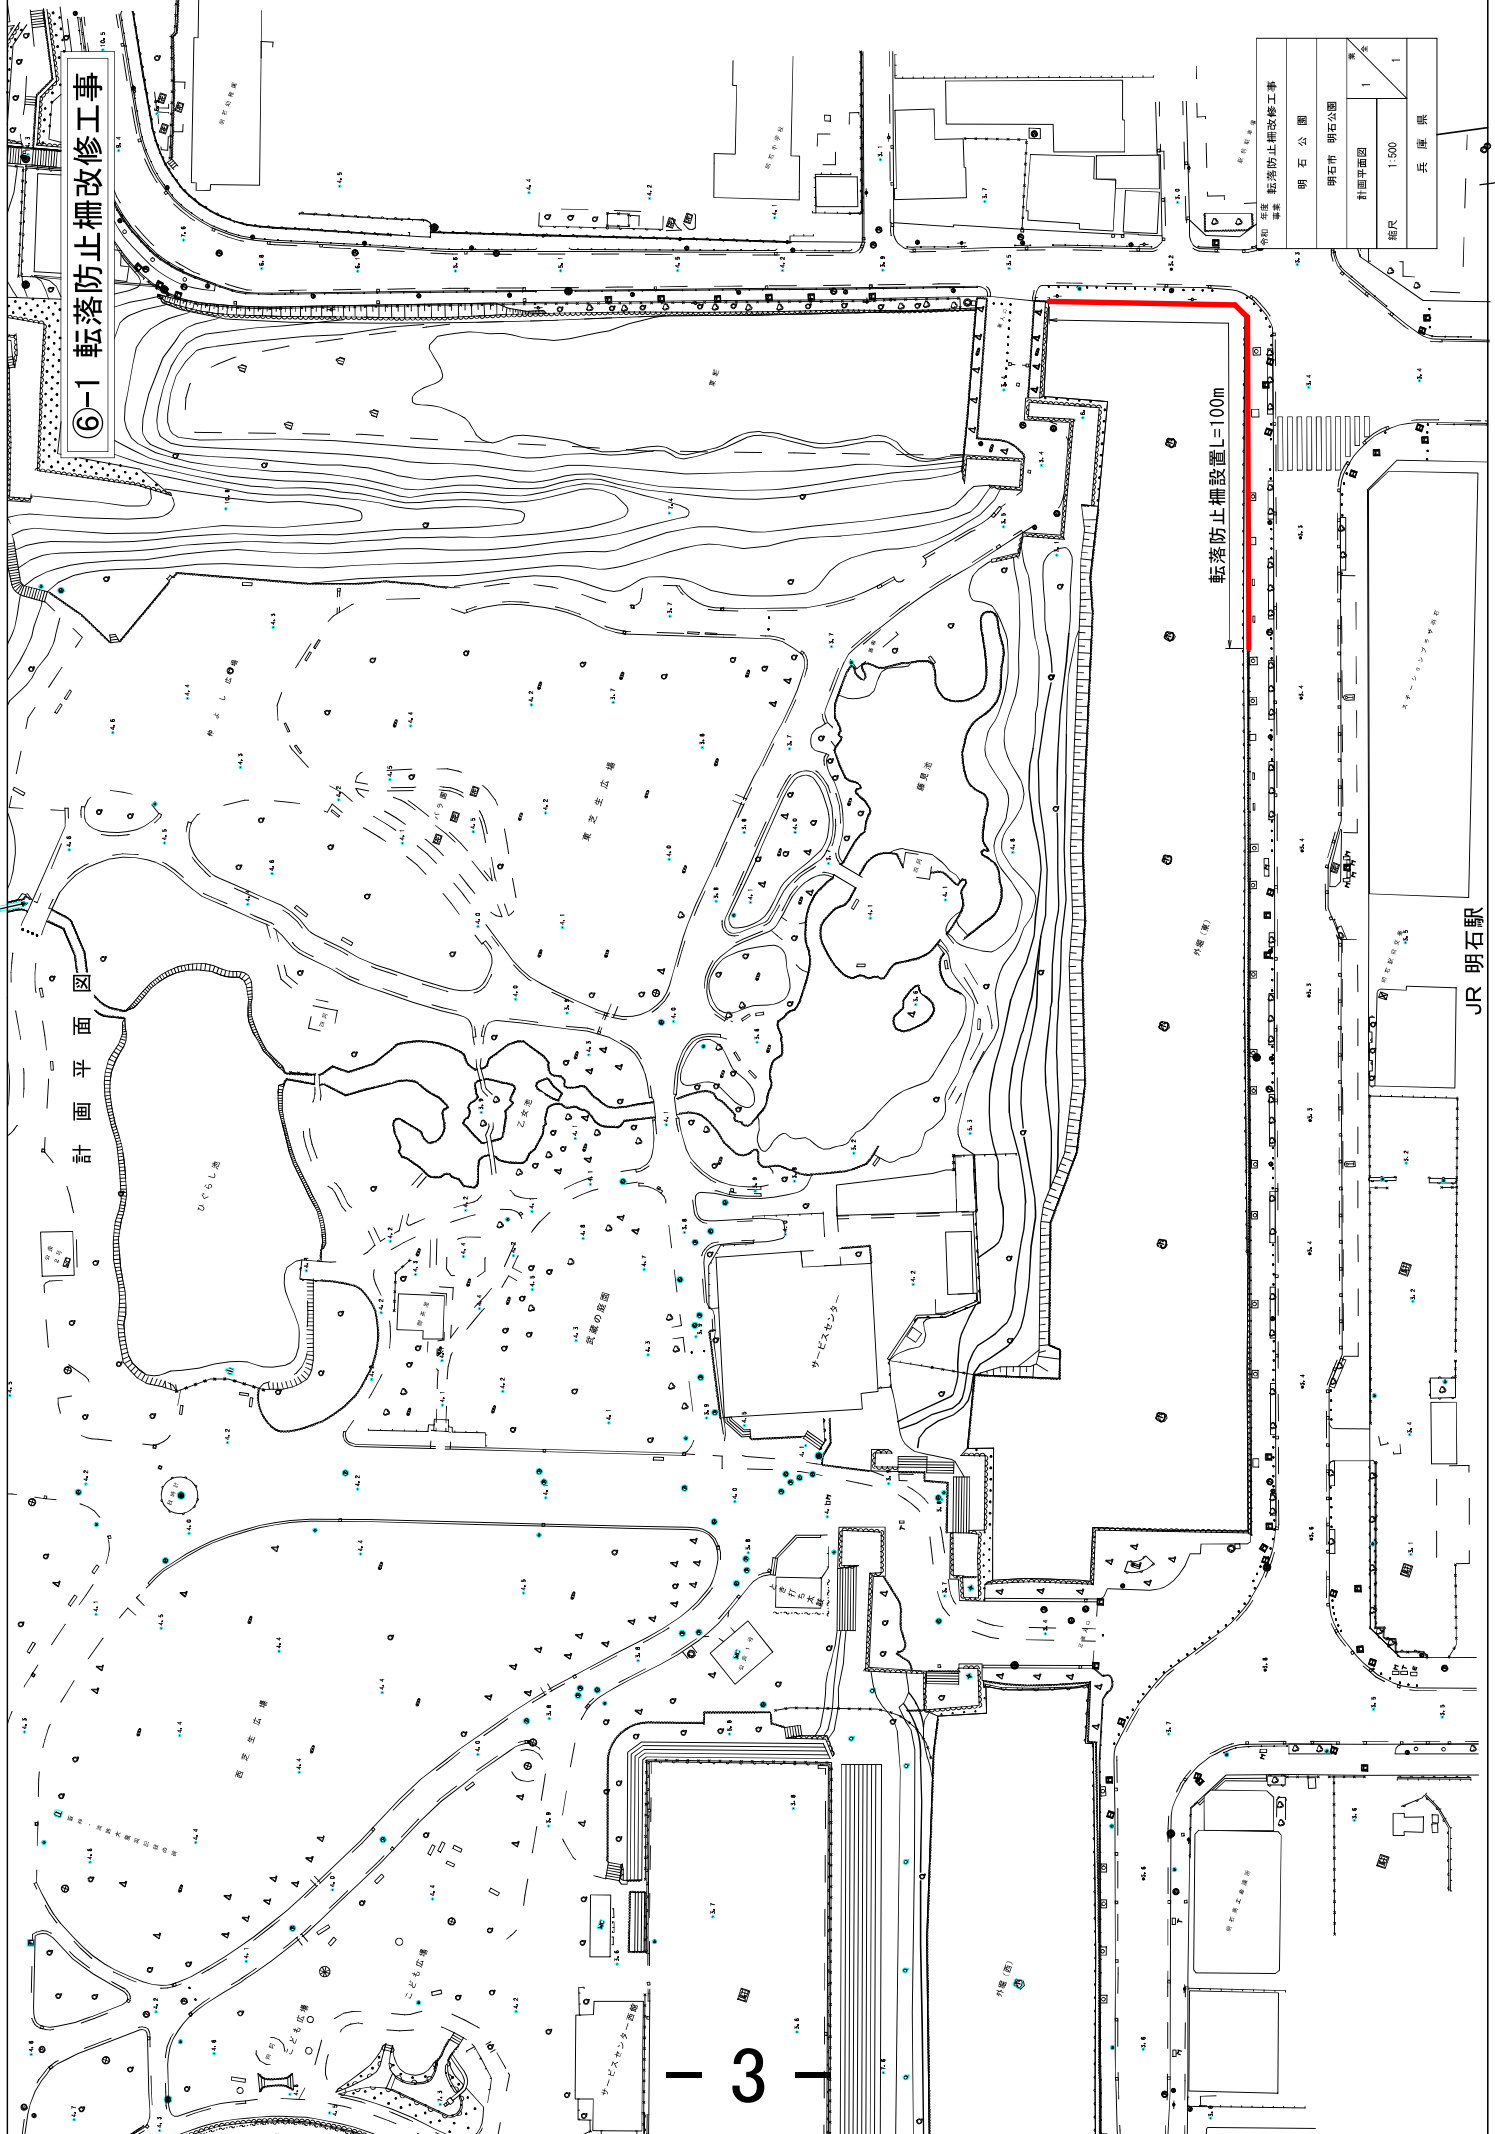

転落防止柵設置L=100m

JR 明石駅

3

令和 年度 転落防止柵改修工事
事業
明石公園
明石市 明石公園
計画平面図
縮尺 1:500
兵庫県

⑥-2 転落防止柵改修工事

外堀転落防止柵改修工事 イメージ図①

現況




改修後イメージ



⑥-3 転落防止柵改修工事

外堀転落防止柵改修工事 イメージ図②

現況

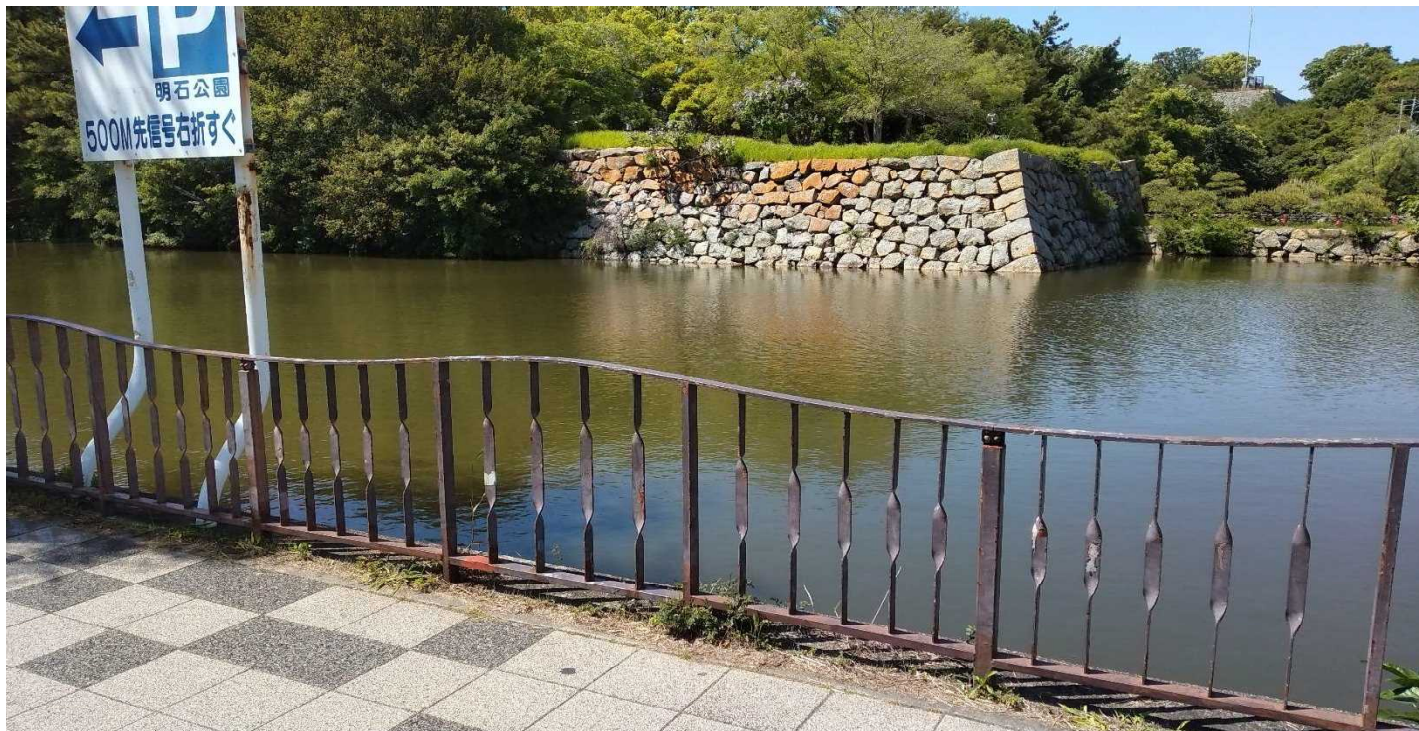


改修後イメージ




⑦-1 園路舗装工事

計画平面図

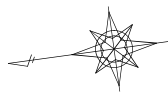

令和 年度 国土 計画 事業	園路舗装改修工事
明石公園	
明石市 明石公園	
計画平面図	1
縮尺	1:500
兵庫県	2

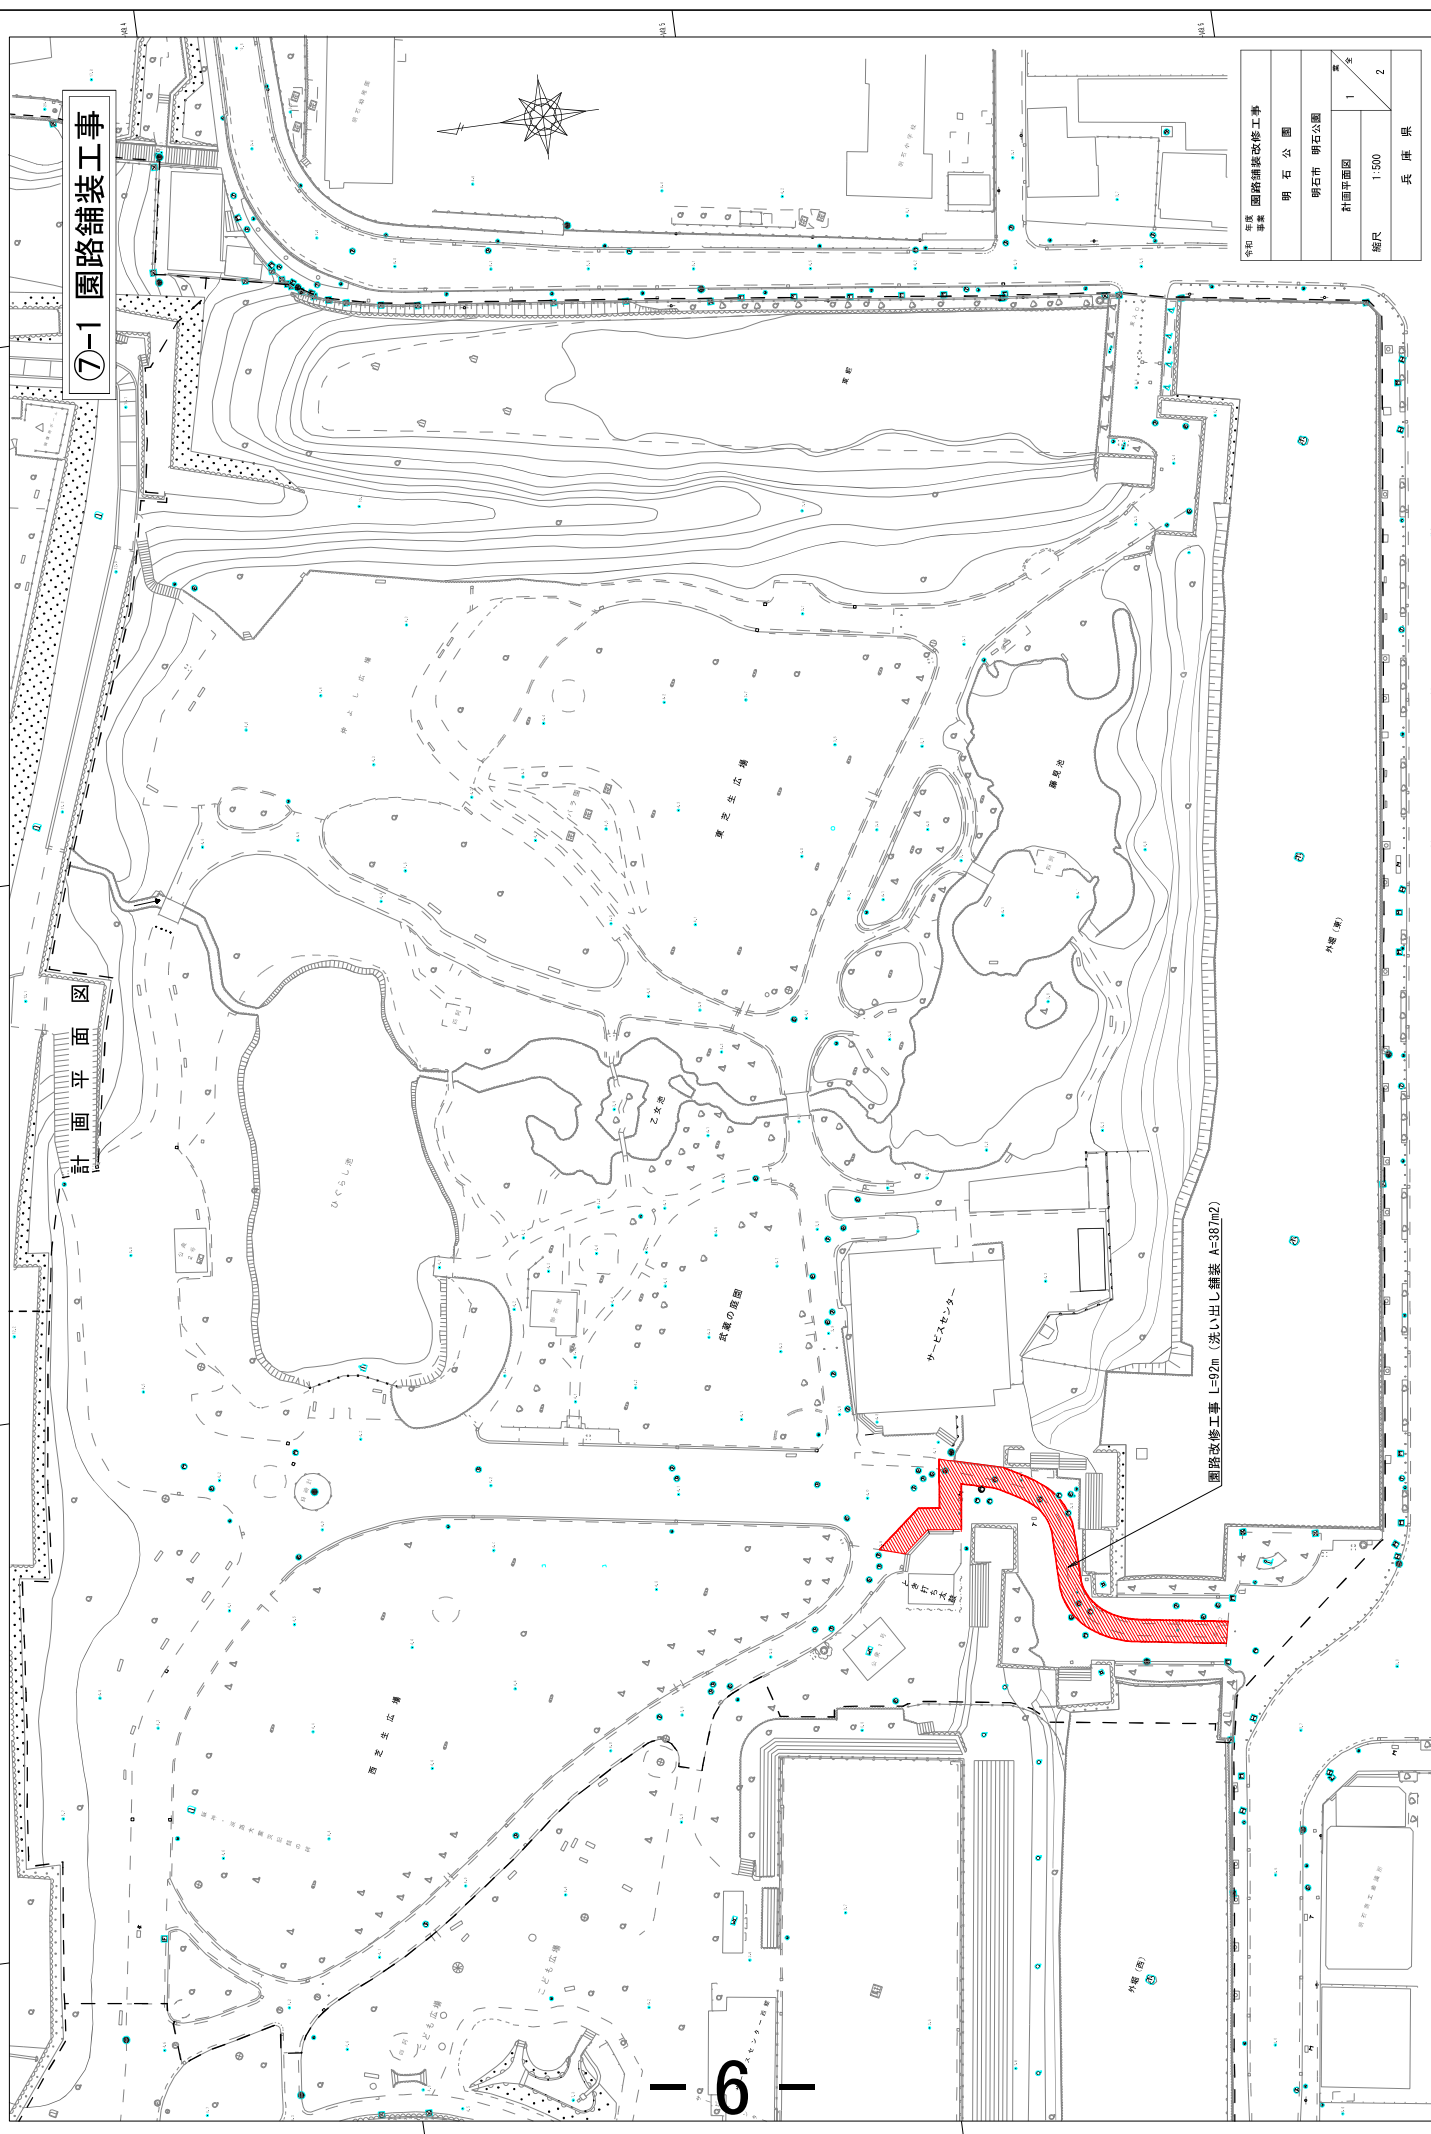


園路改修工事 L=92m (洗い出し舗装 A=38㎡)

6

⑦-2 園路舗装工事

園路標準断面図

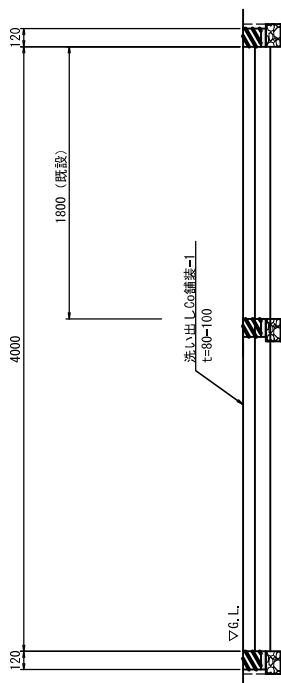

令和 年度	園路舗装改修工事	
事業	明石公園	
	明石市	明石公園
	園路標準断面図	2
縮尺	2	
	兵庫県	

正面出入口園路舗装工事 イメージ図①（正面出入口）

現 況



改修後イメージ



正面出入口園路舗装工事 イメージ図②（サービスセンターから南向き）

現 況



改修後イメージ



正面出入口園路舗装工事 イメージ図③（サービスセンターから北向き）

現況



改修後イメージ

